




ACCESSOS A LES AULES


AULARI PLANTA BAIXA

Totes les aules de la planta baixa tenen accessos directes des de l'exterior de la Facultat.

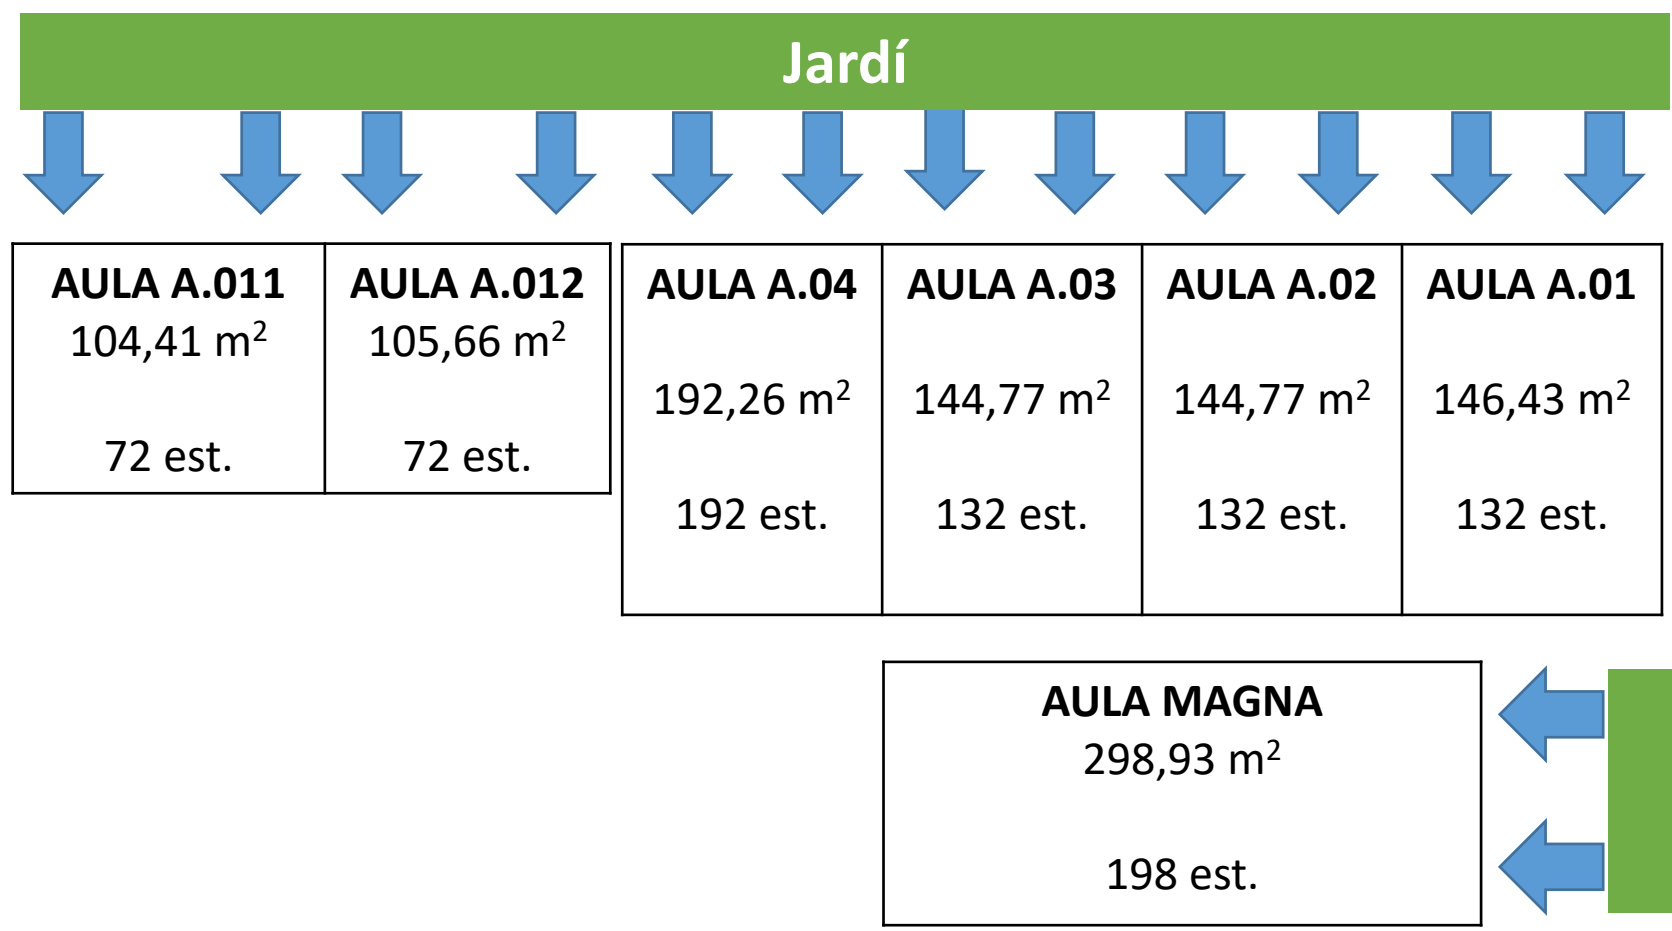

ACCESSOS A LES AULES

AULARI PRIMERA PLANTA

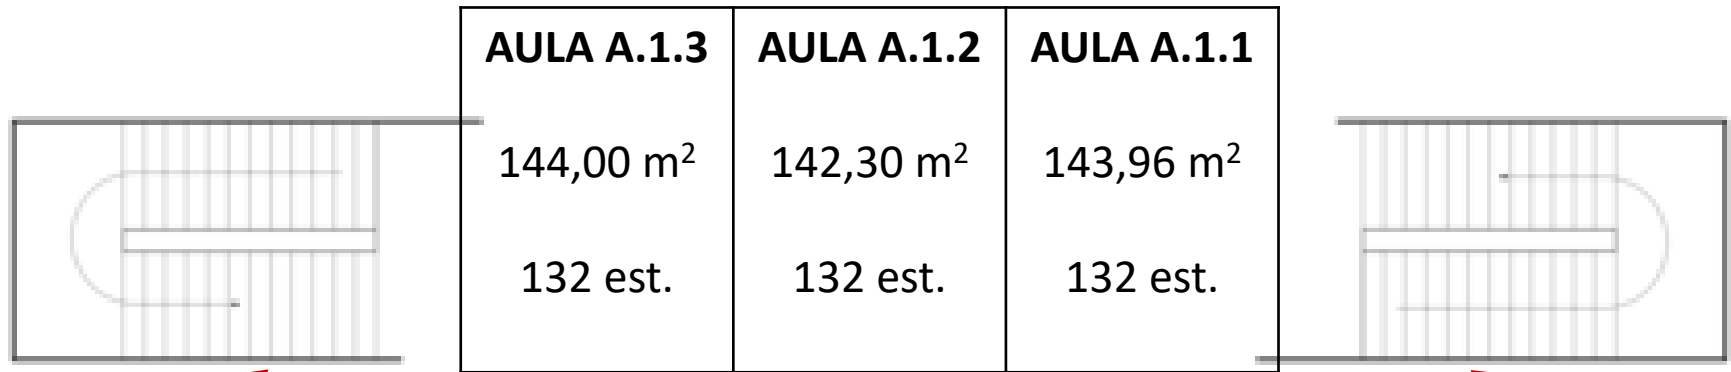

Dues escales d'accés per regular la direcció del trànsit.